

COMMITTENTE

COMUNE DI SAN GIUSEPPE VESUVIANO
Città Metropolitana di Napoli

PROGETTO

LAVORI DI RIQUALIFICAZIONE
VIA LUCARELLI

INTERVENTO



ELABORATI

TIPOLOGIA	PROGETTO ESECUTIVO
TITOLO	INQUADRAMENTO FOTOGRAFICO
DATA	GENNAIO 2018

note

numero

2.2

PROGETTISTA

Geom. Francesco Affortunato

RESPONSABILE DEL PROCEDIMENTO

Geom. Francesco Affortunato

COLLABORATORI

geom. Domenico Basile

sig. Antonio Cozzolino


IL RESPONSABILE DEL SERVIZIO

Dott. Ing. Vincenzino Scopa

CONTATTI:

Comune di San Giuseppe Vesuviano (NA)
C.A.P. 80047 - Piazza Elena d'Aosta, 1
Codice Fiscale 84002990632 P.IVA 01549271219
Telefono Pbx +39 (0)818285300 - Fax +39(0)815295682
Email certificata: gestioneterritorio.sgv@pcert.postecert.it

TIMBRO

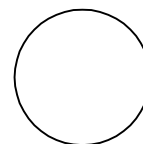


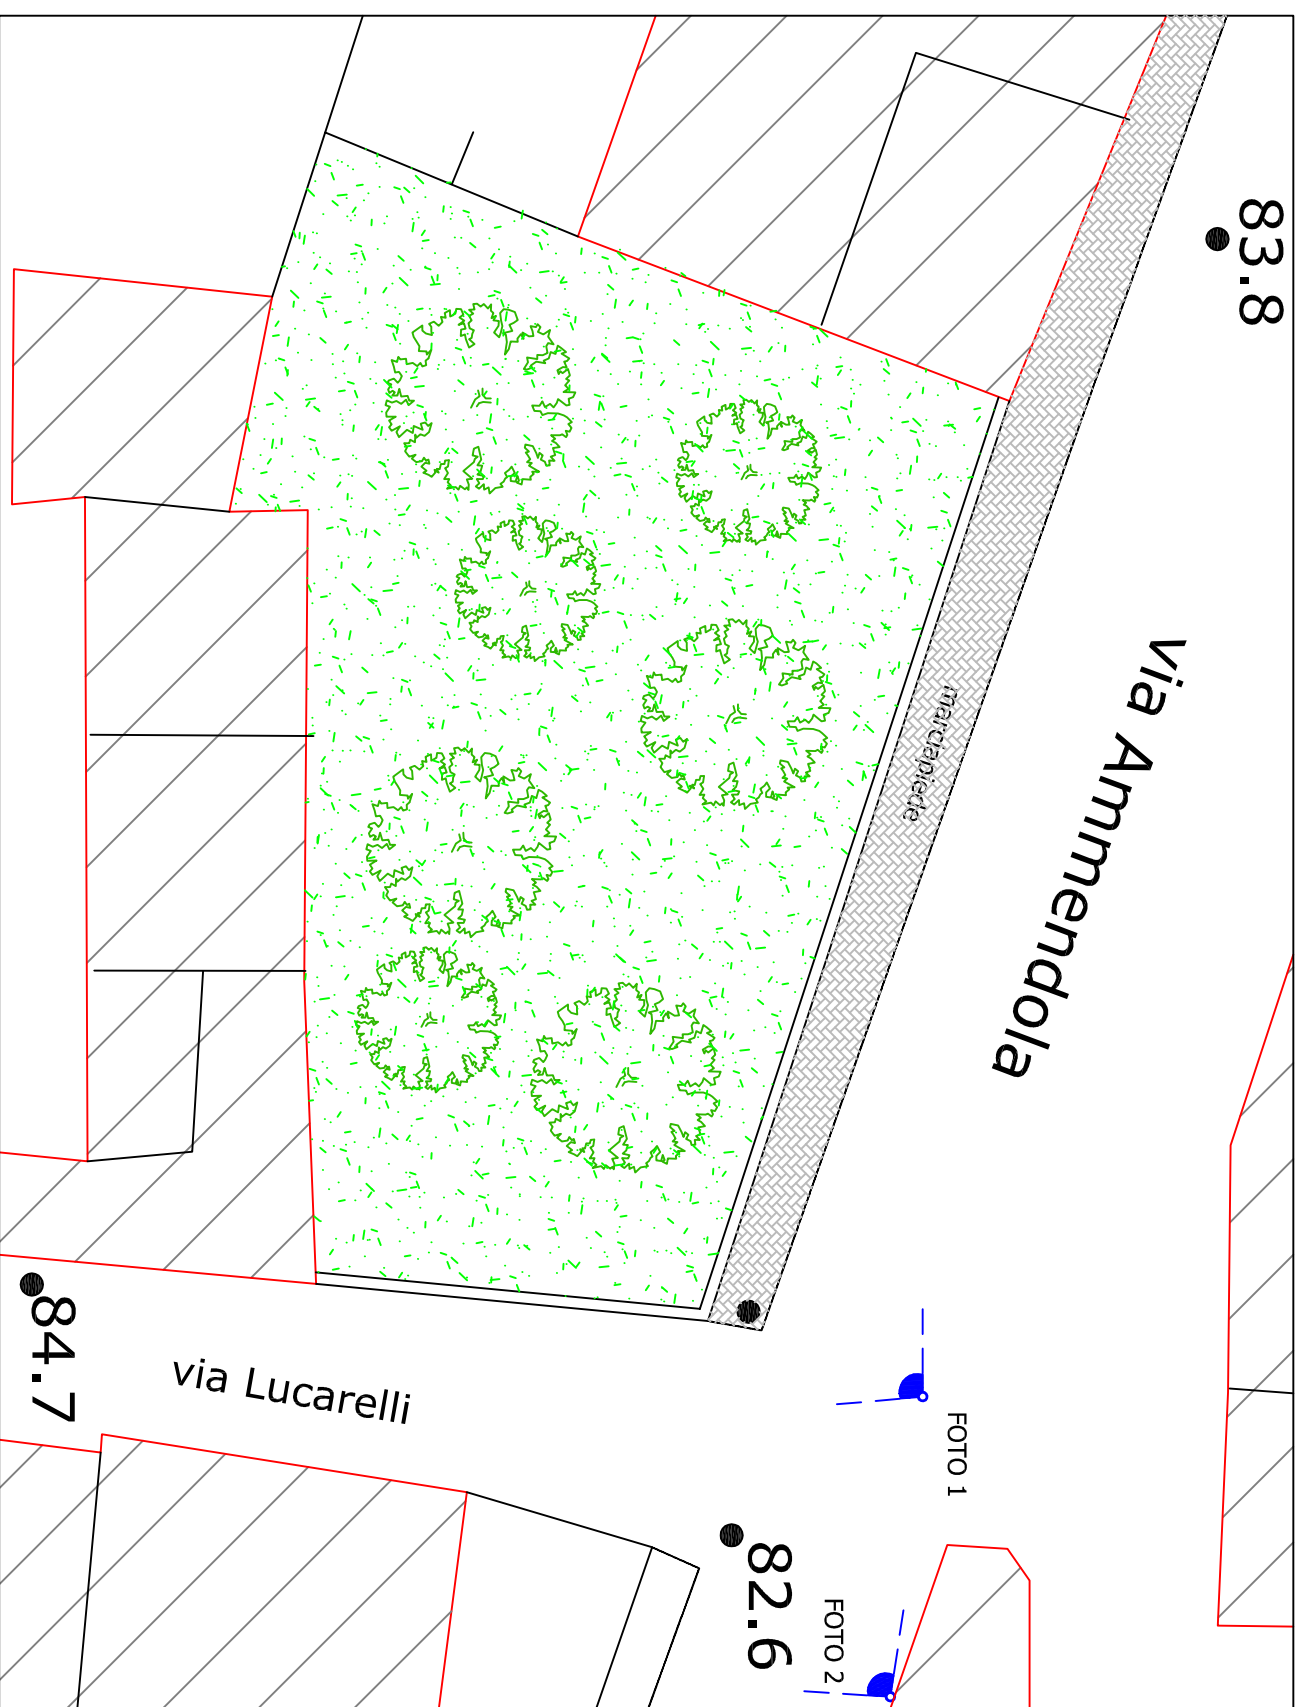


FOTO 1



FOTO 1

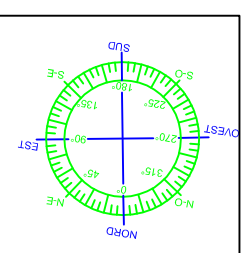

scala 1:200

scala 1:200