

COMMITTENTE

# COMUNE DI SAN GIUSEPPE VESUVIANO

## Città Metropolitana di Napoli

PROGETTO

### LAVORI DI RIQUALIFICAZIONE VIA LUCARELLI

INTERVENTO



#### ELABORATI

|           |                           |
|-----------|---------------------------|
| TIPOLOGIA | PROGETTO ESECUTIVO        |
| TITOLO    | SEZIONE A_A - ANTE OPERAM |
| DATA      | GENNAIO 2018              |

note

numero

2.5

#### PROGETTISTA

Geom. Francesco Affortunato

---

#### RESPONSABILE DEL PROCEDIMENTO

Geom. Francesco Affortunato

---

#### COLLABORATORI

geom. Domenico Basile

sig. Antonio Cozzolino

#### IL RESPONSABILE DEL SERVIZIO


Dott. Ing. Vincenzino Scopa

---


#### CONTATTI:

Comune di San Giuseppe Vesuviano (NA)  
C.A.P. 80047 - Piazza Elena d'Aosta, 1  
Codice Fiscale 84002990632 P.IVA 01549271219  
Telefono Pbx +39 (0)818285300 - Fax +39(0)815295682  
Email certificata: gestioneterritorio.sgv@pcert.postecert.it

TIMBRO

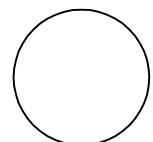


fabbricato

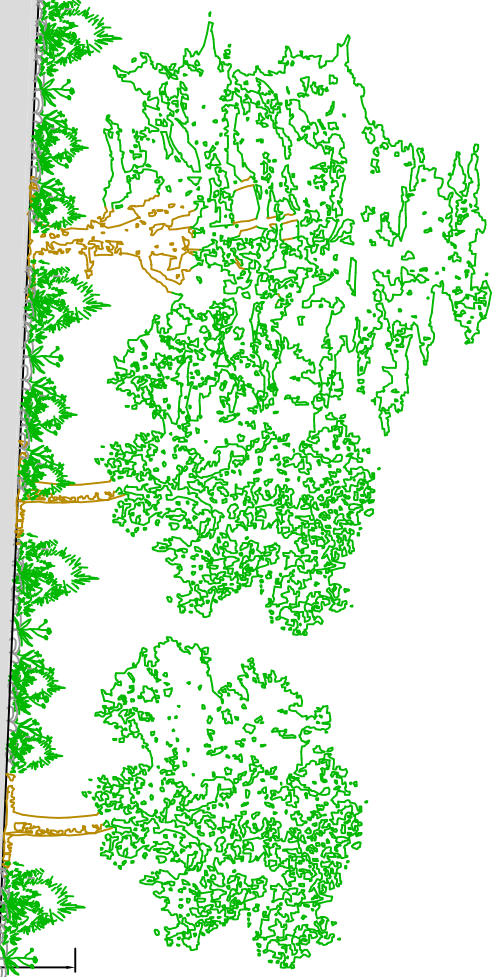

2,5  
1,43

muro di contenimento

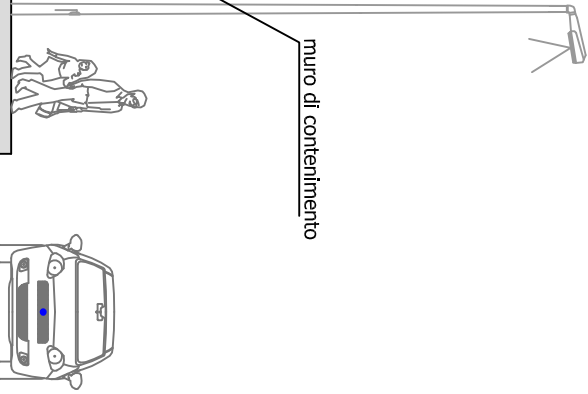

via Ammendola

scala 1:100