


COMMITTENTE

COMUNE DI SAN GIUSEPPE VESUVIANO  
Città Metropolitana di Napoli

PROGETTO

LAVORI DI RIQUALIFICAZIONE  
PIAZZETTA CASILLI

INTERVENTO

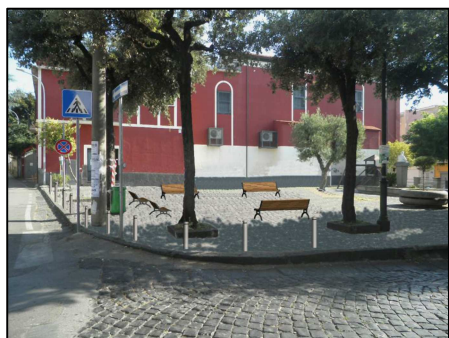

ELABORATI

TIPOLOGIA	PROGETTO ESECUTIVO
TITOLO	SEZIONE A_A
DATA	GENNAIO 2018

note

numero

2.4

PROGETTISTA

Geom. Francesco Affortunato

---

RESPONSABILE DEL PROCEDIMENTO

Geom. Francesco Affortunato

---

COLLABORATORI

geom. Domenico Basile

sig. Antonio Cozzolino

IL RESPONSABILE DEL SERVIZIO


Dott. Ing. Vincenzino Scopa

---

CONTATTI:


Comune di San Giuseppe Vesuviano (NA)  
C.A.P. 80047 - Piazza Elena d'Aosta, 1  
Codice Fiscale 84002990632 P.IVA 01549271219  
Telefono Pbx +39 (0)818285300 - Fax +39(0)815295682  
Email certificata: gestioneterritorio.sgv@pcert.postecert.it

TIMBRO

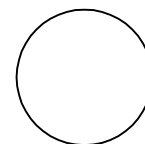

# SEZIONE A\_A

## ANTE OPERAM

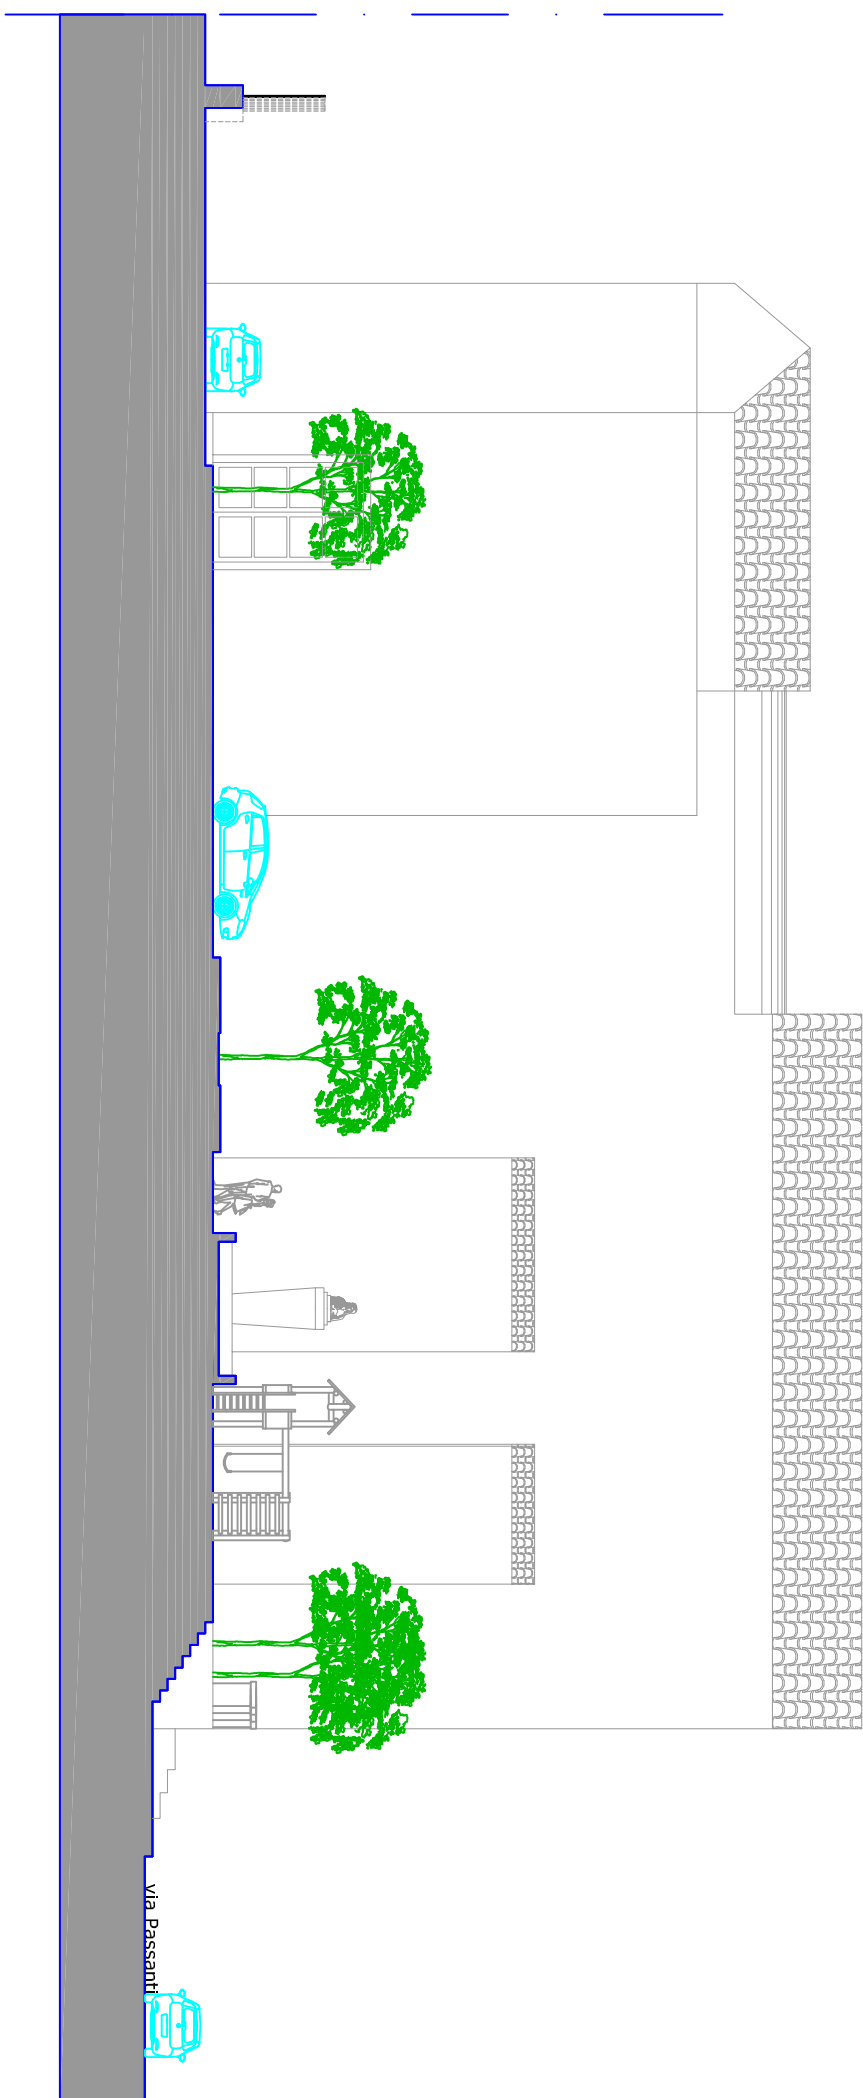

## POST OPERAM

