

COMMITTENTE

COMUNE DI SAN GIUSEPPE VESUVIANO  
Città Metropolitana di Napoli

PROGETTO

LAVORI DI RIQUALIFICAZIONE  
VIA LUCARELLI

INTERVENTO



ELABORATI

TIPOLOGIA	PROGETTO ESECUTIVO
TITOLO	PLANIMETRIA STATO DI FATTO
DATA	GENNAIO 2018

note

numero

2.3

PROGETTISTA

Geom. Francesco Affortunato

---

RESPONSABILE DEL PROCEDIMENTO

Geom. Francesco Affortunato

---

COLLABORATORI

geom. Domenico Basile

sig. Antonio Cozzolino

IL RESPONSABILE DEL SERVIZIO


Dott. Ing. Vincenzino Scopa



---

CONTATTI:

Comune di San Giuseppe Vesuviano (NA)  
C.A.P. 80047 - Piazza Elena d'Aosta, 1  
Codice Fiscale 84002990632 P.IVA 01549271219  
Telefono Pbx +39 (0)818285300 - Fax +39(0)815295682  
Email certificata: gestioneterritorio.sgv@pcert.postecert.it

TIMBRO

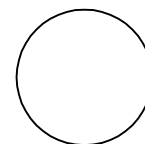

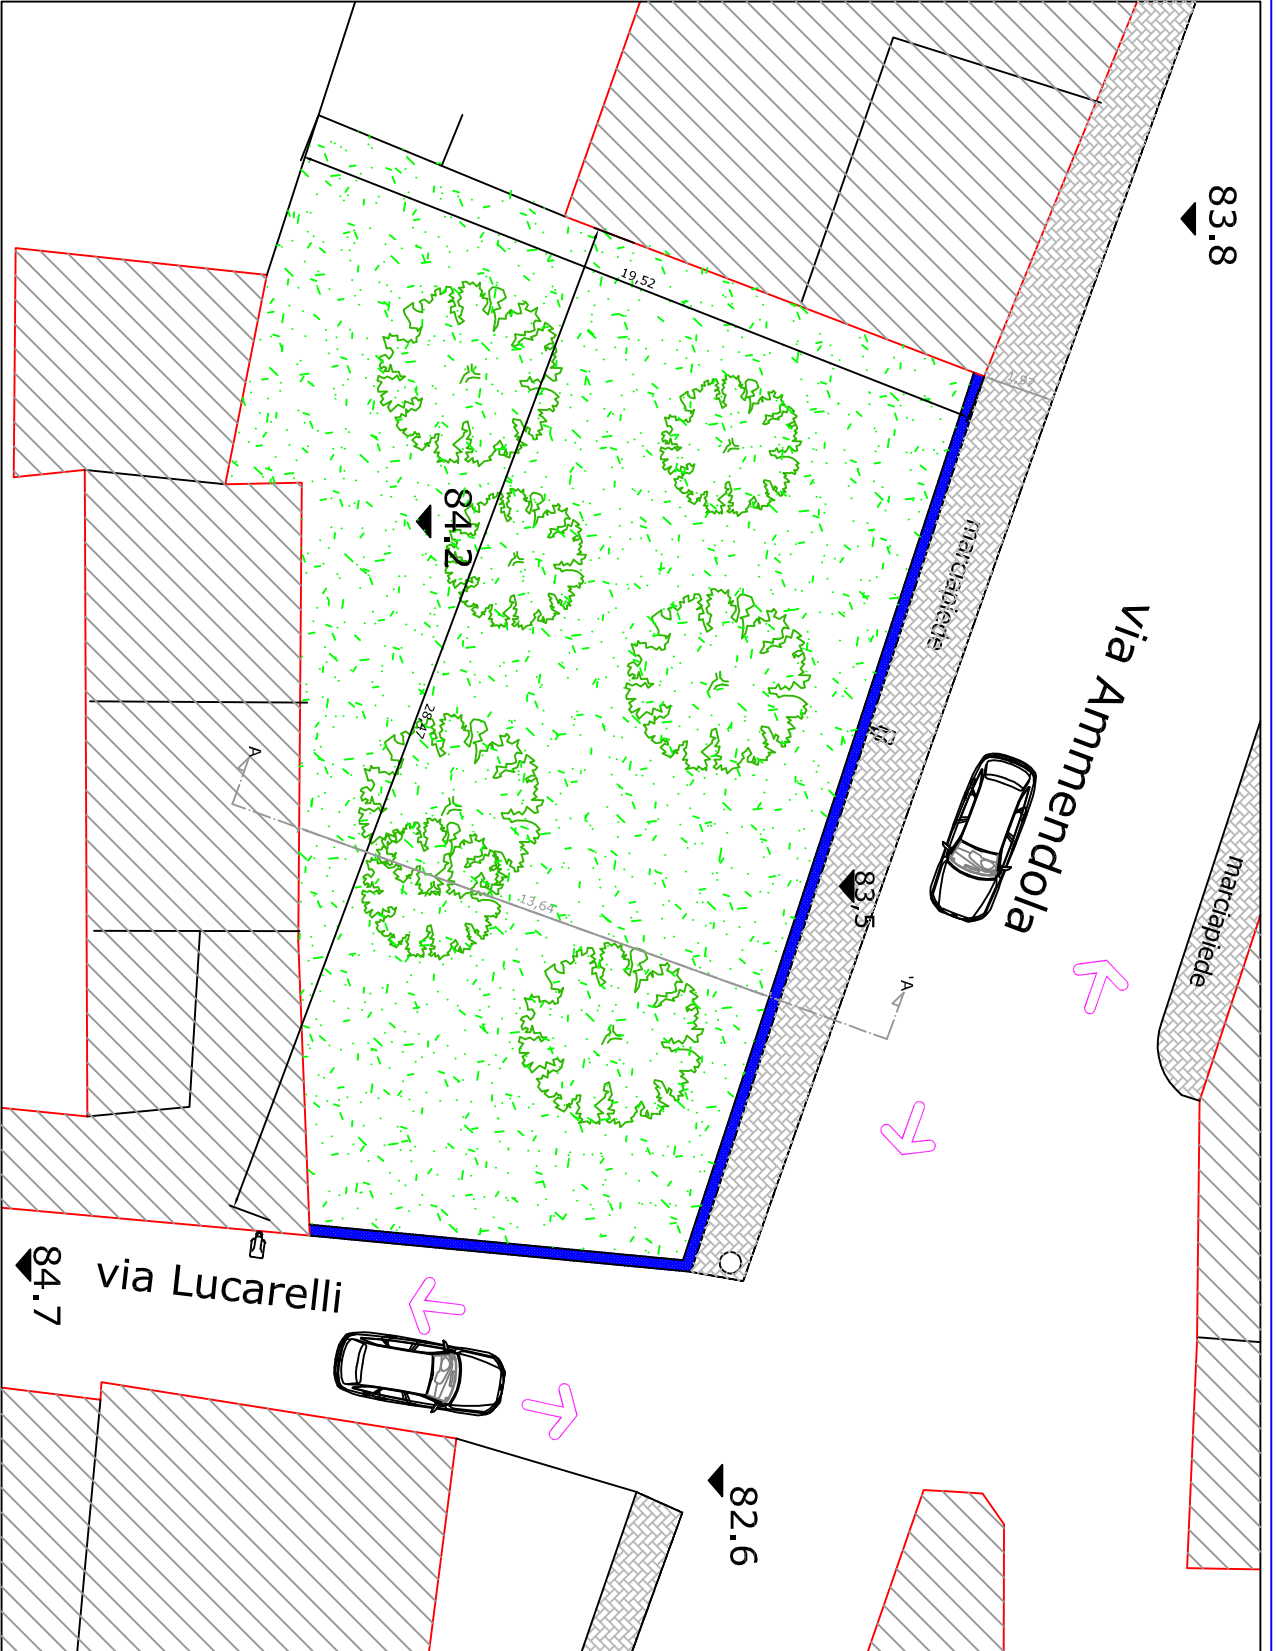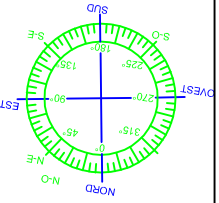

scala 1:200